
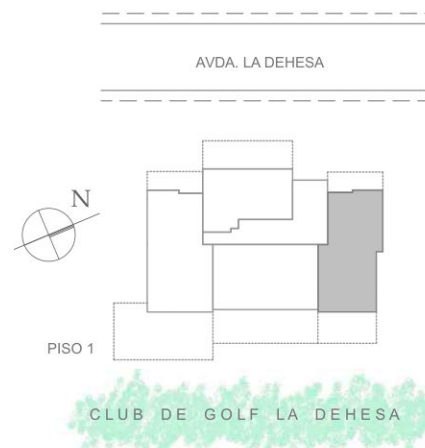


EDIFICIO VISTA GOLF LA DEHESA II

DEPARTAMENTO A102 | 3 DORMITORIOS | 4 BAÑOS + SERVICIO + ESTAR

SUPERFICIE INTERIOR GLOBAL 199,60 m² | TERRAZAS GLOBAL 35,60 m² | JARDIN 96,40 m² | GLOBAL 331,60 m² + JARDINERAS 6,90 m²

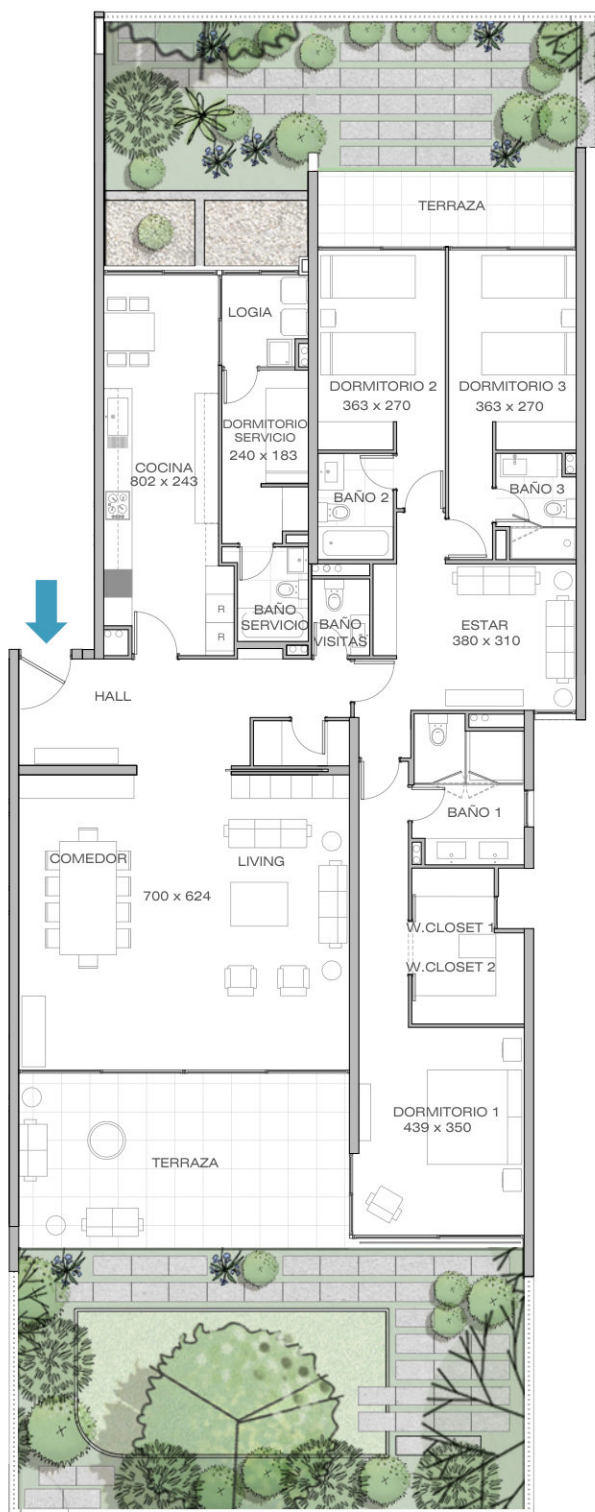

PLANTA

ESCALA
0 20 50 100 150 200 cm. 500 cm.

La imagen muestra una caracterización del departamento, y no incluye el mobiliario que se exhibe.